

КАДАСТРОВЫЙ ПАСПОРТ
здания, сооружения, объекта незавершенного строительства

Лист № 1 , всего листов 2

Здания

(вид объекта недвижимого имущества)

Дата 16.09.2009

Кадастровый номер _____

Инвентарный номер (ранее 2602
присвоенный учетный номер) _____

1. Описание объекта недвижимого имущества

1.1. **Наименование** административное

1.2. **Адрес (местоположение):**

Субъект Российской Федерации	Калининградская область	
Район		
Муниципальное образование	тип	городской округ
	наименование	“Город Калининград”
Населенный пункт	тип	Город
	наименование	Калининград
Улица (проспект, переулок и т.д.)	тип	Улица
	наименование	Черняховского
Номер дома	6	
Номер корпуса		
Номер строения		
Литера	А	
Иное описание местоположения		

1.3. **Основная характеристика:** Общая площадь , 2838,8 , М.КВ.
(тип) (значение) (единица измерения)

степень готовности объекта незавершенного строительства _____

1.4. **Назначение:** нежилое здание

1.5. **Этажность:**

Количество 4 , количество подземных этажей
этажей _____

1.6. Год ввода в эксплуатацию (завершения строительства) 1957

1.7. Кадастровый номер земельного участка (участков), в пределах которого
расположен объект недвижимого имущества _____

1.8. Предыдущие кадастровые (условные) номера объекта недвижимого имущества:

1.9. **Примечание:** Дата обследования 04.08.2009г. здание принято на охрану как
памятник архитектуры

1.10. **Калининградский филиал ФГУП “Ростехинвентаризация-Федеральное БТИ”**

(наименование органа или организации)

Свидетельство об аккредитации организации на осуществление технического учёта и технической инвентаризации объектов капитального строительства по Калининградской области Серия РН-1 №000373 от 11 октября 2007 года

Начальник Калининградского отделения

(полное наименование должности)

М.П.

(подпись)

В.В.Николаенко

(инициалы, фамилия)




Катастровый номер
Инвентарный номер
(ранее присвоенный учетный номер)


2602

2. Ситуационный план объекта недвижимого имущества

54-К-18

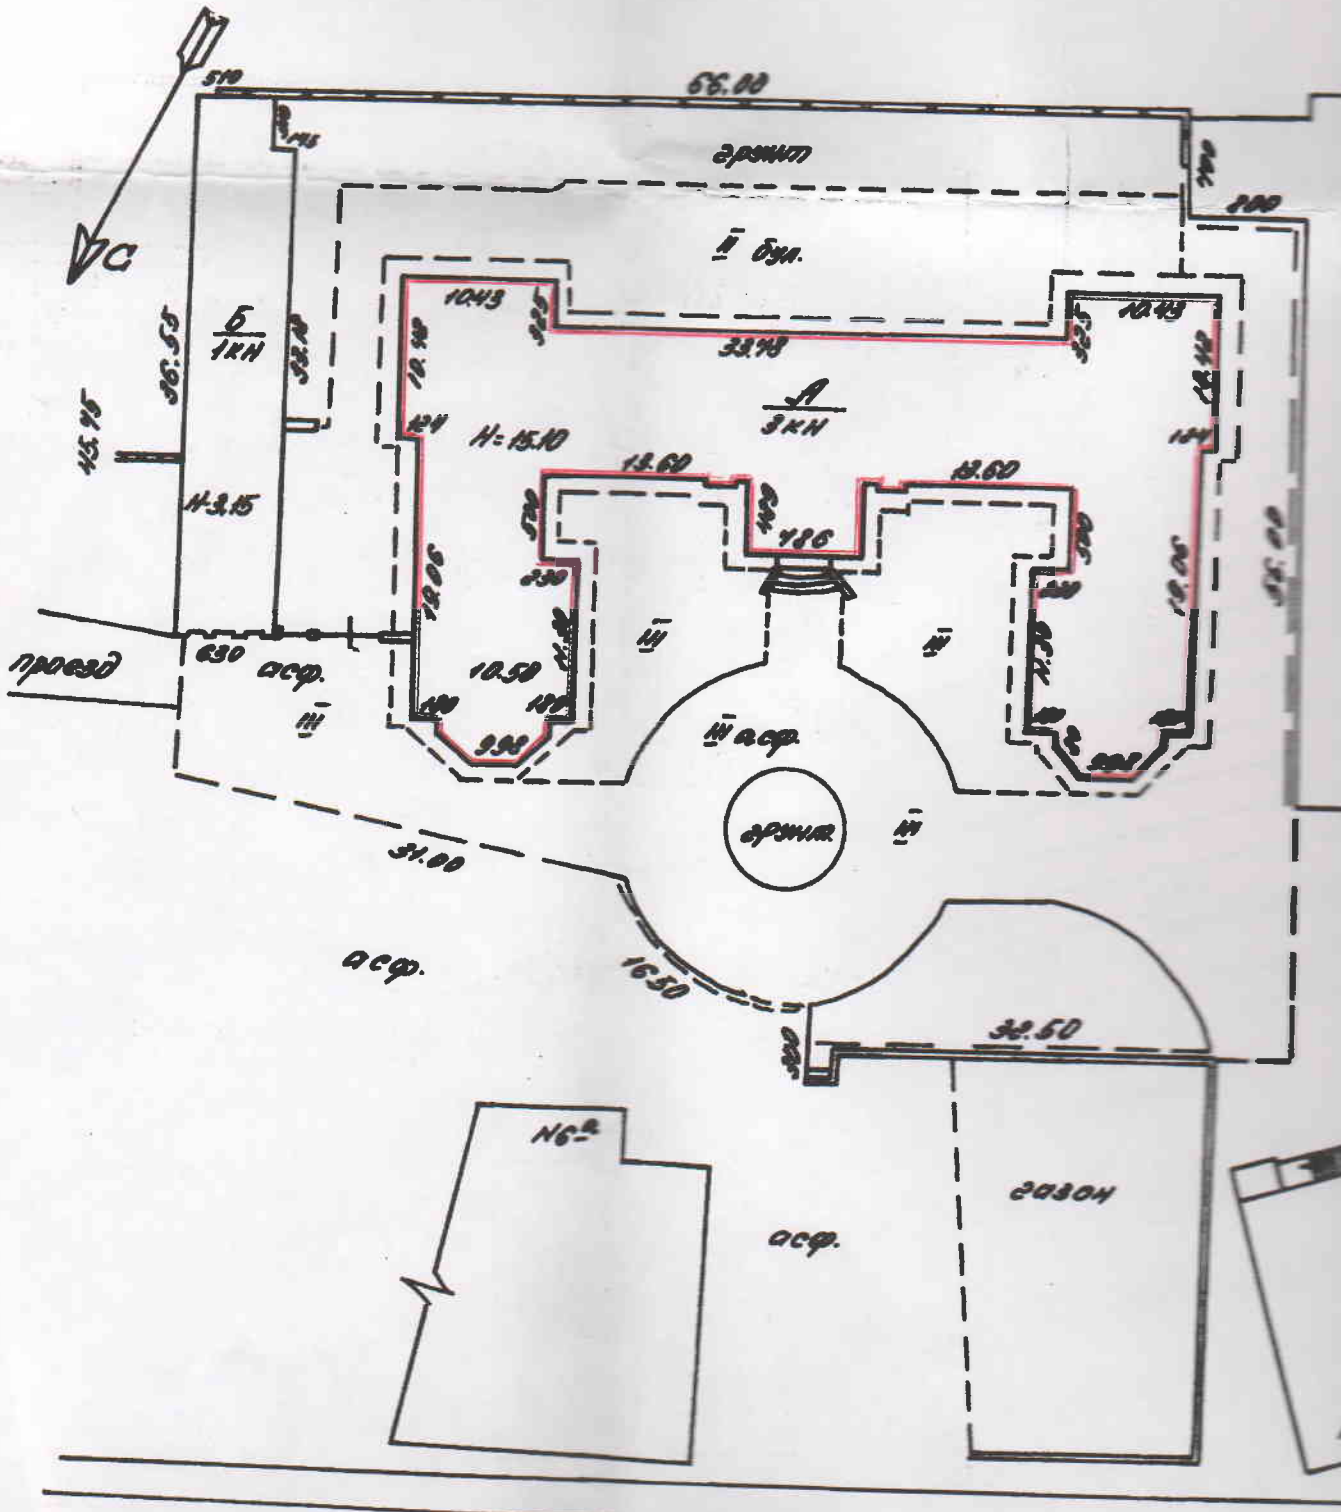

ул. Чернышевского

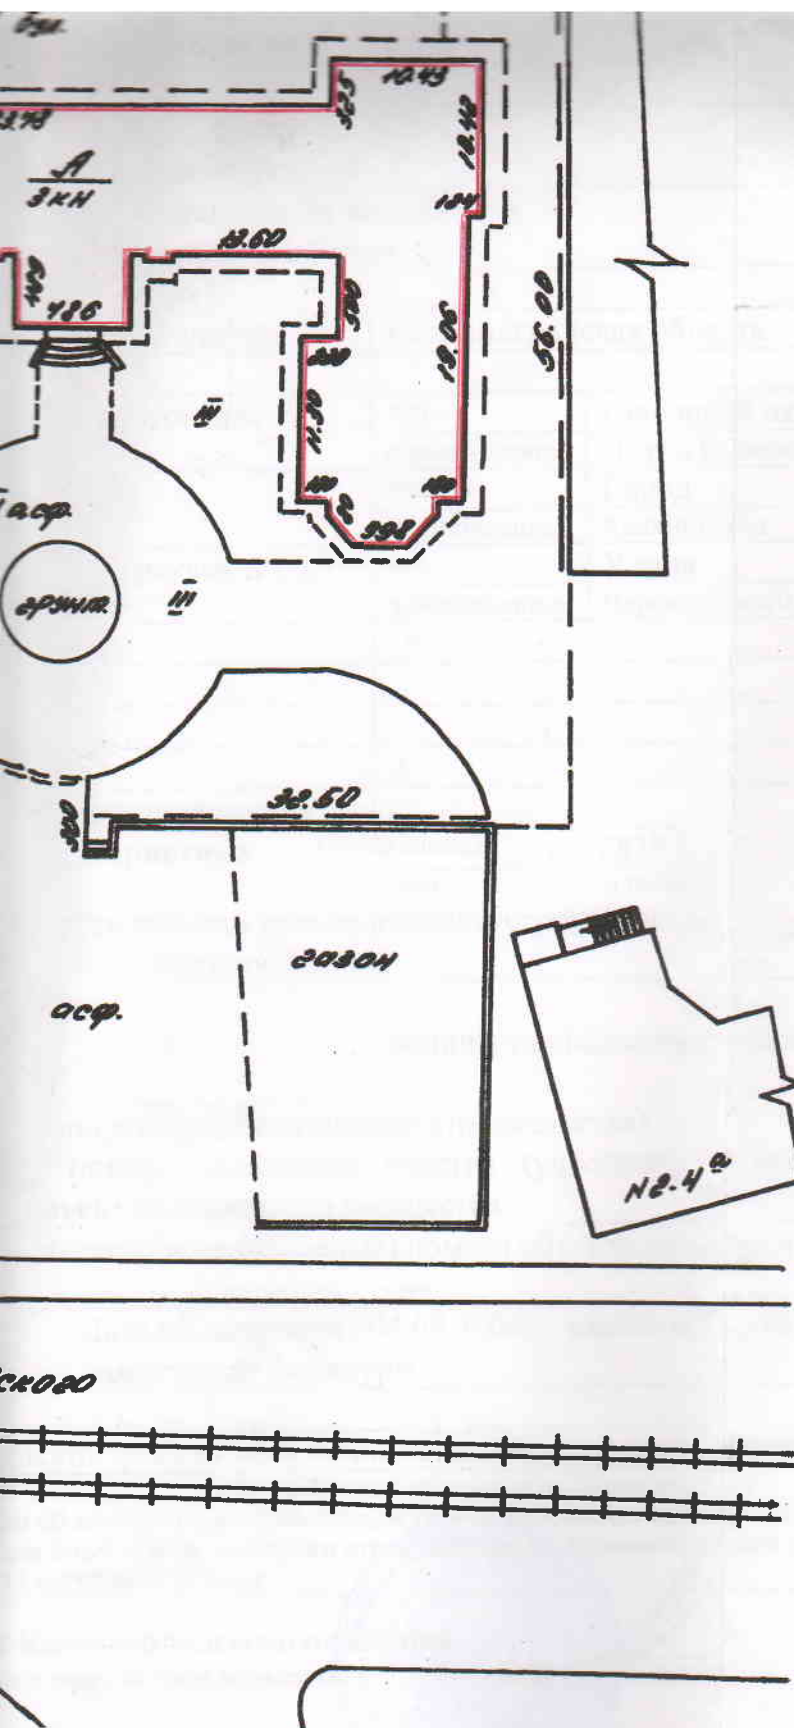

Масштаб 1:500

Начальник Калининградского
отделения

М.П.

(подпись)

Николаенко В. В.

(инициалы, фамилия)

